+16.50

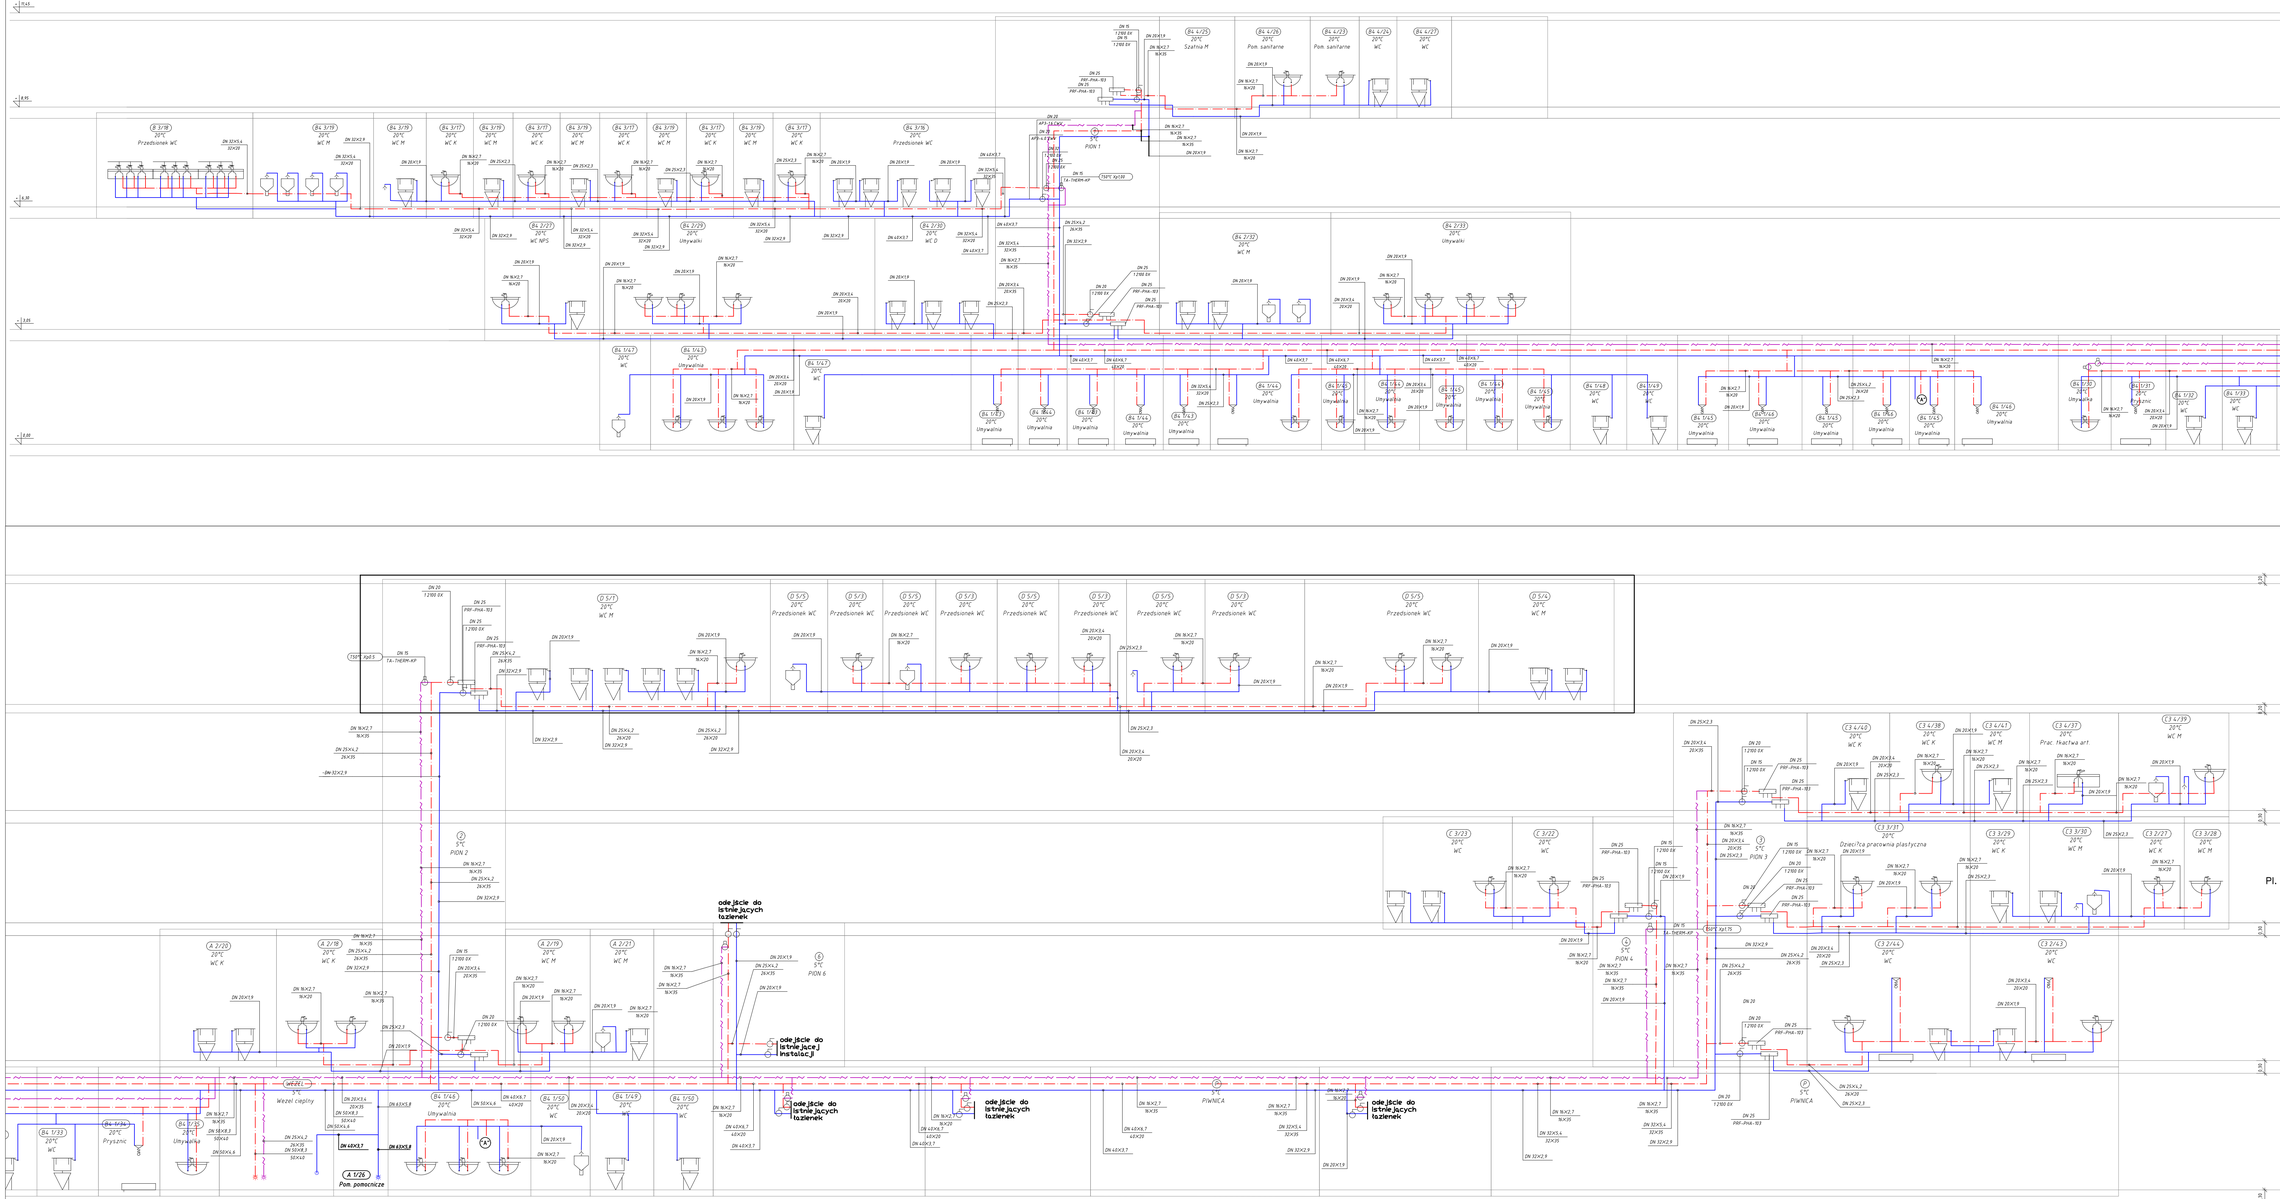
+13.45

+8.90

+4.30

+1.85

-0.80


Węzeł cieplny
Pom. pobocznicze
Przedsionek WC
Przedsionek WC
Przedsionek WC
Przedsionek WC
Przedsionek WC
Przedsionek WC
Przedsionek WC
Przedsionek WC
Przedsionek WC
Przedsionek WC
Przedsionek WC
WC M
WC K
WC M
WC K
WC M
WC K