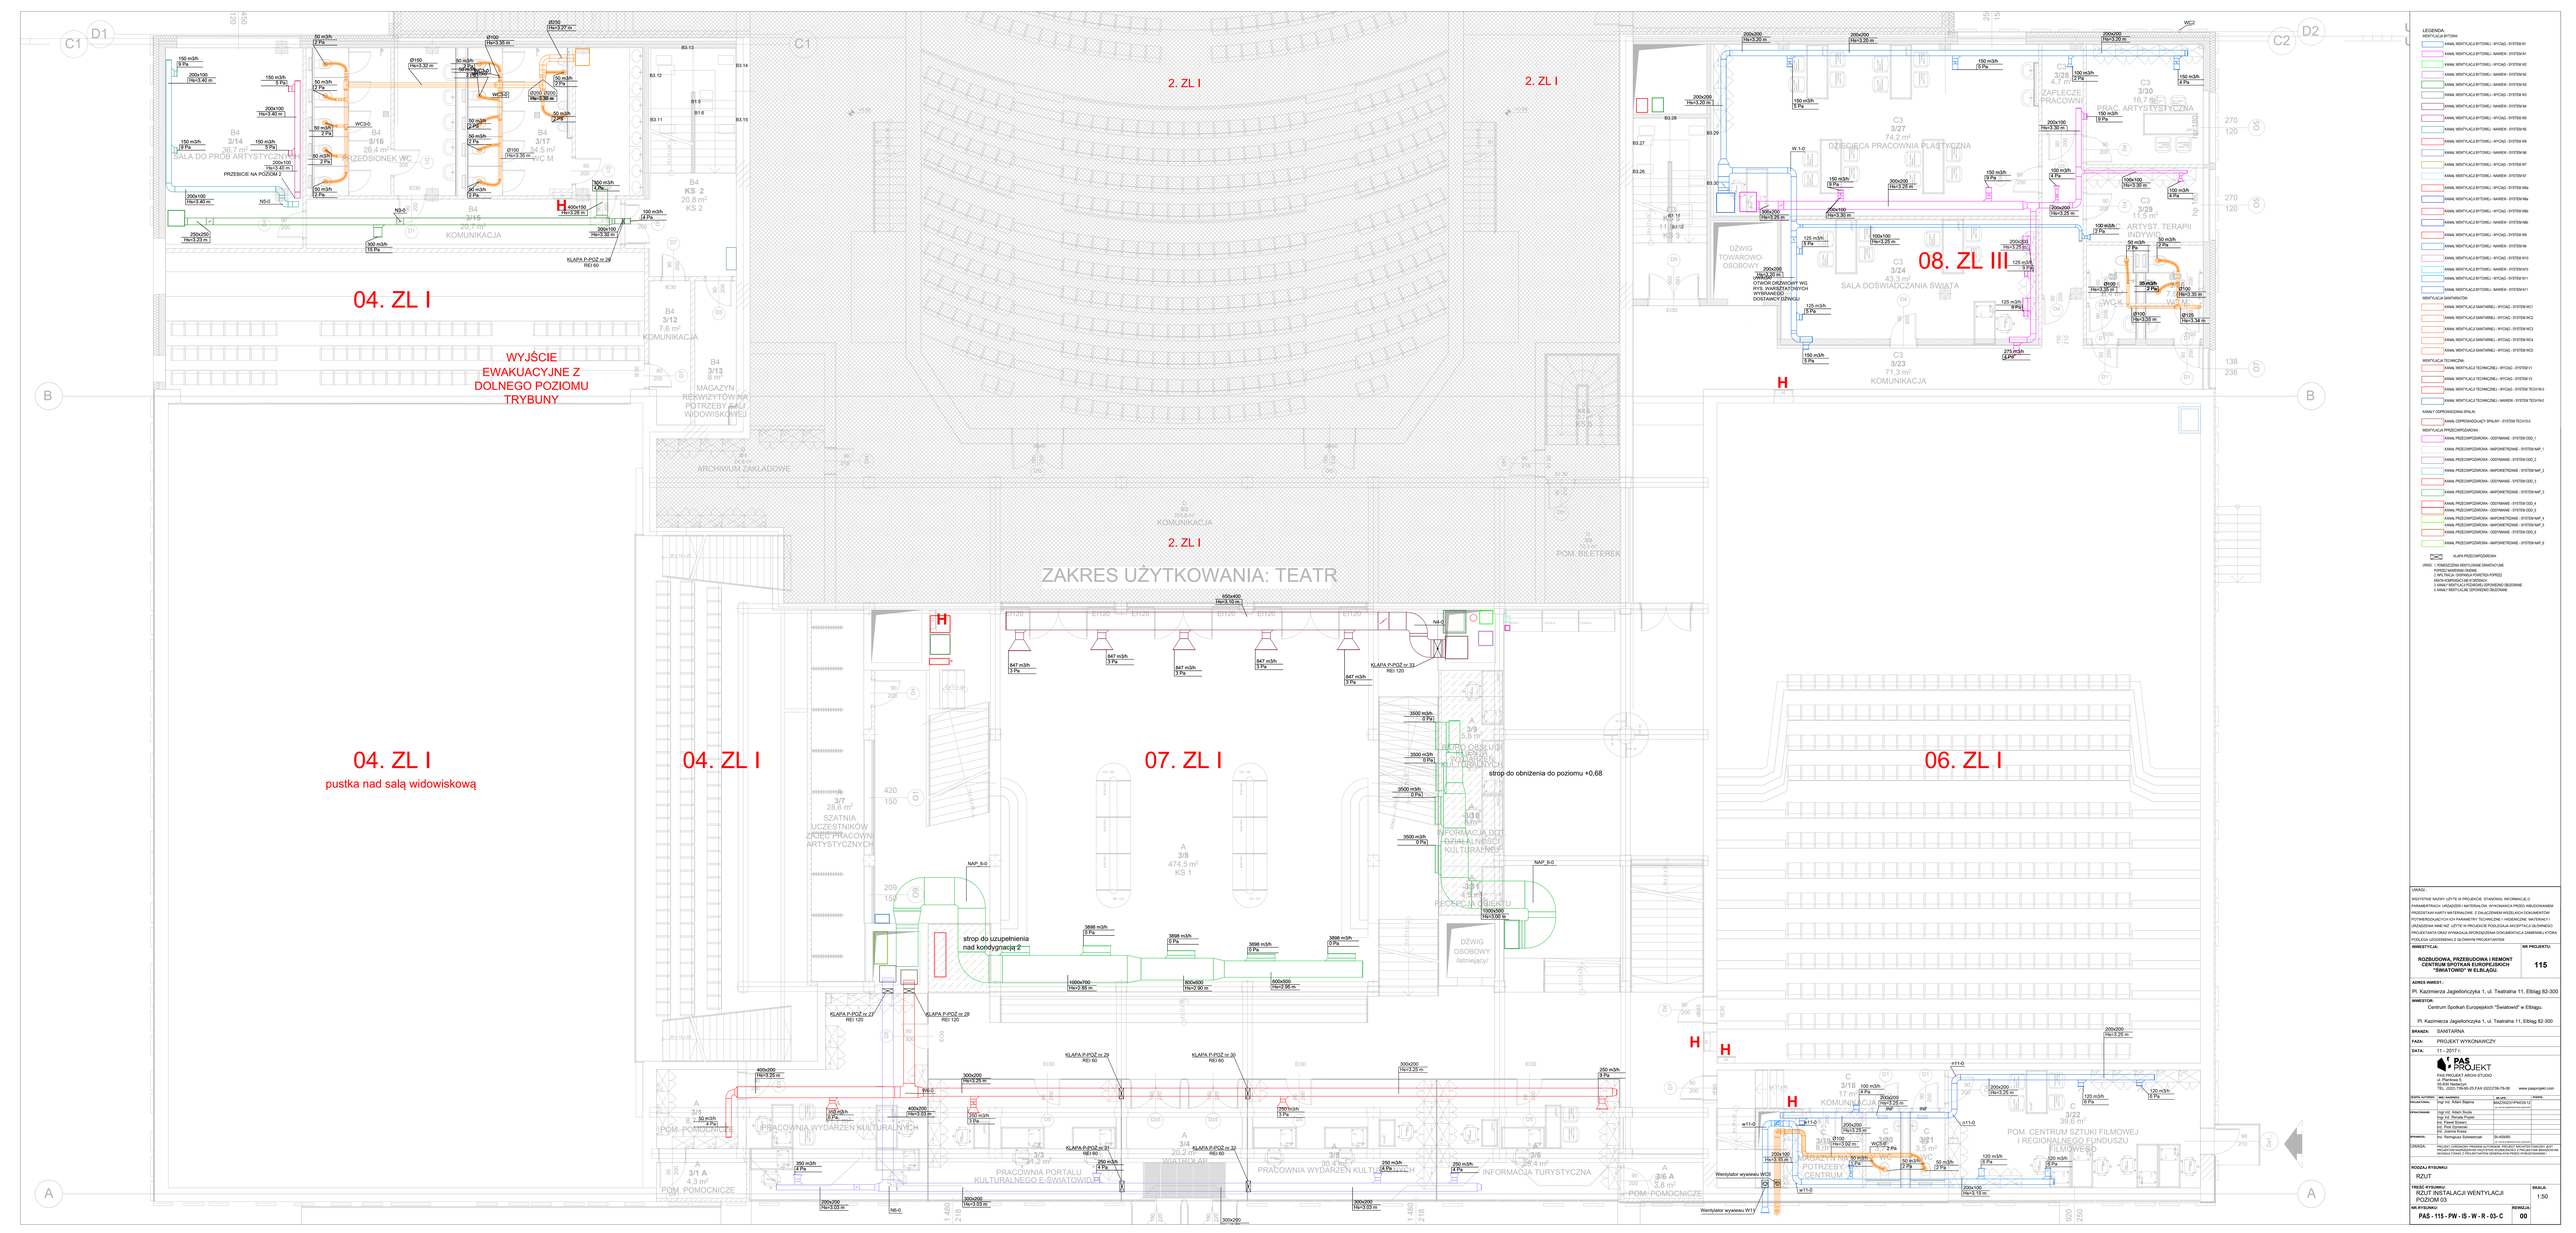


LEGENDA:

WENTYLACJA BYTOWA

- KANAŁ WENTYLACJI BYTOWEJ - WYCIĄG - SYSTEM W1
- KANAŁ WENTYLACJI BYTOWEJ - NAWIEW - SYSTEM W1
- KANAŁ WENTYLACJI BYTOWEJ - WYCIĄG - SYSTEM W2
- KANAŁ WENTYLACJI BYTOWEJ - NAWIEW - SYSTEM W2
- KANAŁ WENTYLACJI BYTOWEJ - WYCIĄG - SYSTEM W3
- KANAŁ WENTYLACJI BYTOWEJ - NAWIEW - SYSTEM W3
- KANAŁ WENTYLACJI BYTOWEJ - WYCIĄG - SYSTEM W4
- KANAŁ WENTYLACJI BYTOWEJ - NAWIEW - SYSTEM W4
- KANAŁ WENTYLACJI BYTOWEJ - WYCIĄG - SYSTEM W5
- KANAŁ WENTYLACJI BYTOWEJ - NAWIEW - SYSTEM W5
- KANAŁ WENTYLACJI BYTOWEJ - WYCIĄG - SYSTEM W6
- KANAŁ WENTYLACJI BYTOWEJ - NAWIEW - SYSTEM W6
- KANAŁ WENTYLACJI BYTOWEJ - WYCIĄG - SYSTEM W7
- KANAŁ WENTYLACJI BYTOWEJ - NAWIEW - SYSTEM W7
- KANAŁ WENTYLACJI BYTOWEJ - WYCIĄG - SYSTEM W8a
- KANAŁ WENTYLACJI BYTOWEJ - NAWIEW - SYSTEM W8a
- KANAŁ WENTYLACJI BYTOWEJ - WYCIĄG - SYSTEM W8b
- KANAŁ WENTYLACJI BYTOWEJ - NAWIEW - SYSTEM W8b
- KANAŁ WENTYLACJI BYTOWEJ - WYCIĄG - SYSTEM W9
- KANAŁ WENTYLACJI BYTOWEJ - NAWIEW - SYSTEM W9
- KANAŁ WENTYLACJI BYTOWEJ - WYCIĄG - SYSTEM W10
- KANAŁ WENTYLACJI BYTOWEJ - NAWIEW - SYSTEM W10
- KANAŁ WENTYLACJI BYTOWEJ - WYCIĄG - SYSTEM W11
- KANAŁ WENTYLACJI BYTOWEJ - NAWIEW - SYSTEM W11

WENTYLACJA SANITARNYCH

- KANAŁ WENTYLACJI SANITARNEJ - WYCIĄG - SYSTEM WC1
- KANAŁ WENTYLACJI SANITARNEJ - WYCIĄG - SYSTEM WC2
- KANAŁ WENTYLACJI SANITARNEJ - WYCIĄG - SYSTEM WC3
- KANAŁ WENTYLACJI SANITARNEJ - WYCIĄG - SYSTEM WC4
- KANAŁ WENTYLACJI SANITARNEJ - WYCIĄG - SYSTEM WC5

WENTYLACJA TECHNICZNA

- KANAŁ WENTYLACJI TECHNICZNEJ - WYCIĄG - SYSTEM V1
- KANAŁ WENTYLACJI TECHNICZNEJ - WYCIĄG - SYSTEM V2
- KANAŁ WENTYLACJI TECHNICZNEJ - WYCIĄG - SYSTEM TECH-N3
- KANAŁ WENTYLACJI TECHNICZNEJ - NAWIEW - SYSTEM TECH-N3

KANAŁ ODPROWADZANIA SPALIN

- KANAŁ ODPROWADZAJĄCY SPALINY - SYSTEM TECH-S4

WENTYLACJA PRZECIWPOŻAROWA

- KANAŁ PRZECIWPOŻAROWA - ODDYMIANIE - SYSTEM OD0_1
- KANAŁ PRZECIWPOŻAROWA - NAPOWIETRZANIE - SYSTEM NAP_1
- KANAŁ PRZECIWPOŻAROWA - ODDYMIANIE - SYSTEM OD0_2
- KANAŁ PRZECIWPOŻAROWA - NAPOWIETRZANIE - SYSTEM NAP_2
- KANAŁ PRZECIWPOŻAROWA - ODDYMIANIE - SYSTEM OD0_3
- KANAŁ PRZECIWPOŻAROWA - NAPOWIETRZANIE - SYSTEM NAP_3
- KANAŁ PRZECIWPOŻAROWA - ODDYMIANIE - SYSTEM OD0_4
- KANAŁ PRZECIWPOŻAROWA - ODDYMIANIE - SYSTEM OD0_5
- KANAŁ PRZECIWPOŻAROWA - NAPOWIETRZANIE - SYSTEM NAP_4
- KANAŁ PRZECIWPOŻAROWA - NAPOWIETRZANIE - SYSTEM NAP_5
- KANAŁ PRZECIWPOŻAROWA - ODDYMIANIE - SYSTEM OD0_6
- KANAŁ PRZECIWPOŻAROWA - NAPOWIETRZANIE - SYSTEM NAP_6

KLAPA PRZECIWPOŻAROWA

UWAGI:
1. POMIESZCZENIA WENTYLOWANE GRAWITACYJNIE
   - PO PRZYCHYLNIKU DACHOWE
   - 2 WYŁĄCZAJĄ SYSTEMY WENTYLACJI MECHANICZNEJ
   - 3 KANAŁ WENTYLACJI ODPOWIEDNIO OBLICZONE
   - 4 KANAŁ WENTYLACJI ODPOWIEDNIO OBLICZONE

UWAGI:

WSZYSTKIE NAZWY UŻYTE W PROJEKCIE, STANOWIĄ INFORMACJĘ O PARAMETRACH I WŁAŚCIWOŚCI MATERIAŁÓW. WYKONAWCA PRZED WBUDOWANIEM PRZEDSTAWI KARTY MATERIAŁÓW, Z DALSZYM WGLĄDEM DOKUMENTACH POTWIERDZAJĄCYCH ICH PARAMETRY TECHNICZNE I HIGIENICZNE. MATERIAŁY I URZĄDZENIA INNE NIŻ UŻYTE W PROJEKCIE POZOSTAJĄ W GESTII WYKONAWCY. PROJEKTANTA ORAZ WYMAGAŁA SPRZĘDZIWIENIA DOKUMENTACJI ZAMIENNEJ WYDANIA POZOSTAŁA UZGODNIONEJ Z GŁÓWNYM PROJEKTANTEM

INWESTYCJA:	NR PROJEKTU:
ROZBUDOWA, PRZEBUDOWA I REMONT CENTRUM SPOTKAŃ EUROPEJSKICH "ŚWIATOWID" W ELBLĄGU.	115

ADRES INWEST.:
Pl. Kazimierza Jagiellończyka 1, ul. Teatralna 11, Elbląg 82-300

INWESTOR:
Centrum Spotkań Europejskich "Światowid" w Elblągu

Pl. Kazimierza Jagiellończyka 1, ul. Teatralna 11, Elbląg 82-300

BRANŻA: SANITARNA

FAZA: PROJEKT WYKONAWCZY


PAS PROJEKT
TEL. (022) 730-00-25 FAX (022)739-76-06 www.paspojekt.com

AUTOR OPRACOWANIA:	NAZWISKO I IMIĘ:	PODPIS:
Projektant:	mgr inż. Adam Bajena	MAZ/0322/PWOD/12
Sprawdzał:	mgr inż. Adam Skuta	
	mgr inż. Roman Pupek	
	inż. Paweł Szlezer	
	inż. Jarosław Kuśnik	
	inż. Joanna Kolata	
Rysował:	inż. Remigiusz Sysiewicz	

UWAGA: KAŻDY CZŁONEK PROJEKTU PONOSI ODPOWIEDZIALNOŚĆ TREŚCI PROJEKTU NADZORUJĄCEGO WŁAŚCIWOŚCI PROJEKTU I PROJEKTANTOM GRANICZNYCH

RODZAJ RYSUNKU:
RZUT

TEST RYSUNKU: RZUT INSTALACJI WENTYLACJI POZIOM 03	SKALA: 1:50
NR RYSUNKU: PAS - 115 - PW - IS - W - R - 03- C	REWIZJA: 00